


会議室(2F) 平面図

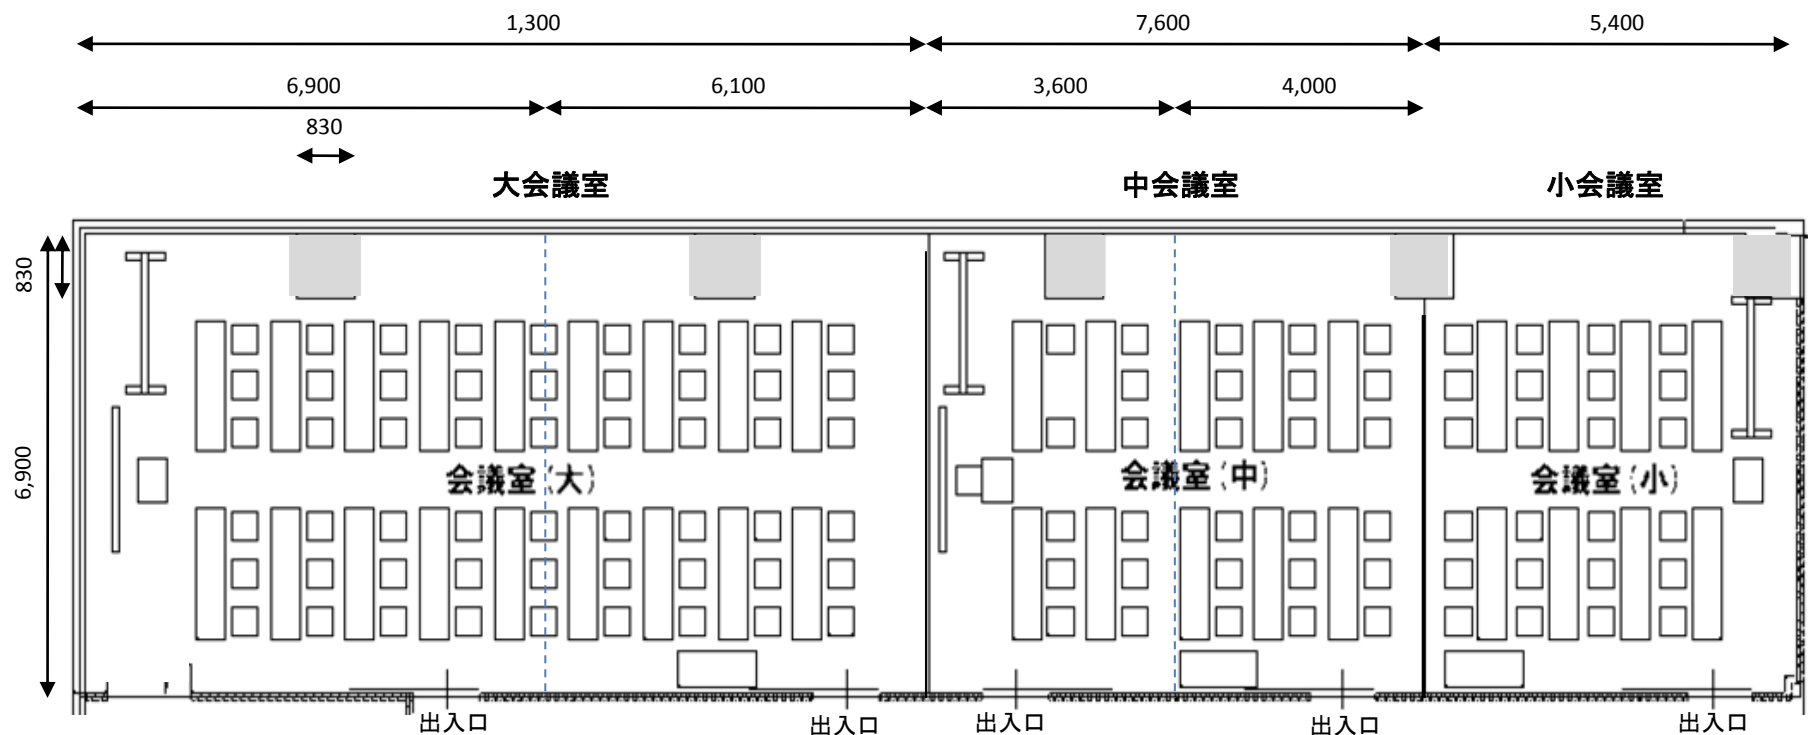

●設備・備品

備品は各室共有となります。ご使用になる場合は事前にご相談ください。料金は無料です。

	定員	広さ	備品	レイアウト変更※	
大会議室	50人	81㎡(50畳)	机18	椅子50	2分割可
中会議室	30人	51㎡(31畳)	机10	椅子30	2分割可
小会議室	20人	39㎡(24畳)	机8	椅子20	分割不可

ロールスクリーン	幅2m×高さ1.5m	2
ホワイトボード	幅2m×奥行き0.6m×高さ1.5m	3
サインボード(案内板)	幅0.4m×奥行き0.5m×高さ1.2m	5
AVワゴン(大会議室固定)	移動式スピーカー、ステレオミキサー、PAアンプ、MDデッキ、CDプレーヤー、ダブルカセットデッキ、ワイヤレスマイク2本	1
たたみ	収納庫に収納	16
プロジェクター	エプソンEMP-70	2

※大・中・小会議室をそれぞれつなげてのご使用も可能です